


HAJANY

ÚZEMNÍ PLÁN

HLAVNÍ VÝKRES - TECHNICKÁ INFRASTRUKTURA

Projekt byl spolufinancován z rozpočtu Jihočeského kraje

POŘIZOVATEL: MĚSTSKÝ ÚŘAD ŠLAPANICE Odbor výstavby, oddělení ÚPPP	STUPEŇ ÚPD ÚP	KUBE a.s. Vrsovec 287 664 32/Vranov	MĚŘÍTKO 1 : 5000
ZHOTOVITEL: ING. ARCH. BARBORA JENKOVÁ	OBJEDNATEL: OBEC HAJANY		
ČÍSLO VÝKRESU			I/3

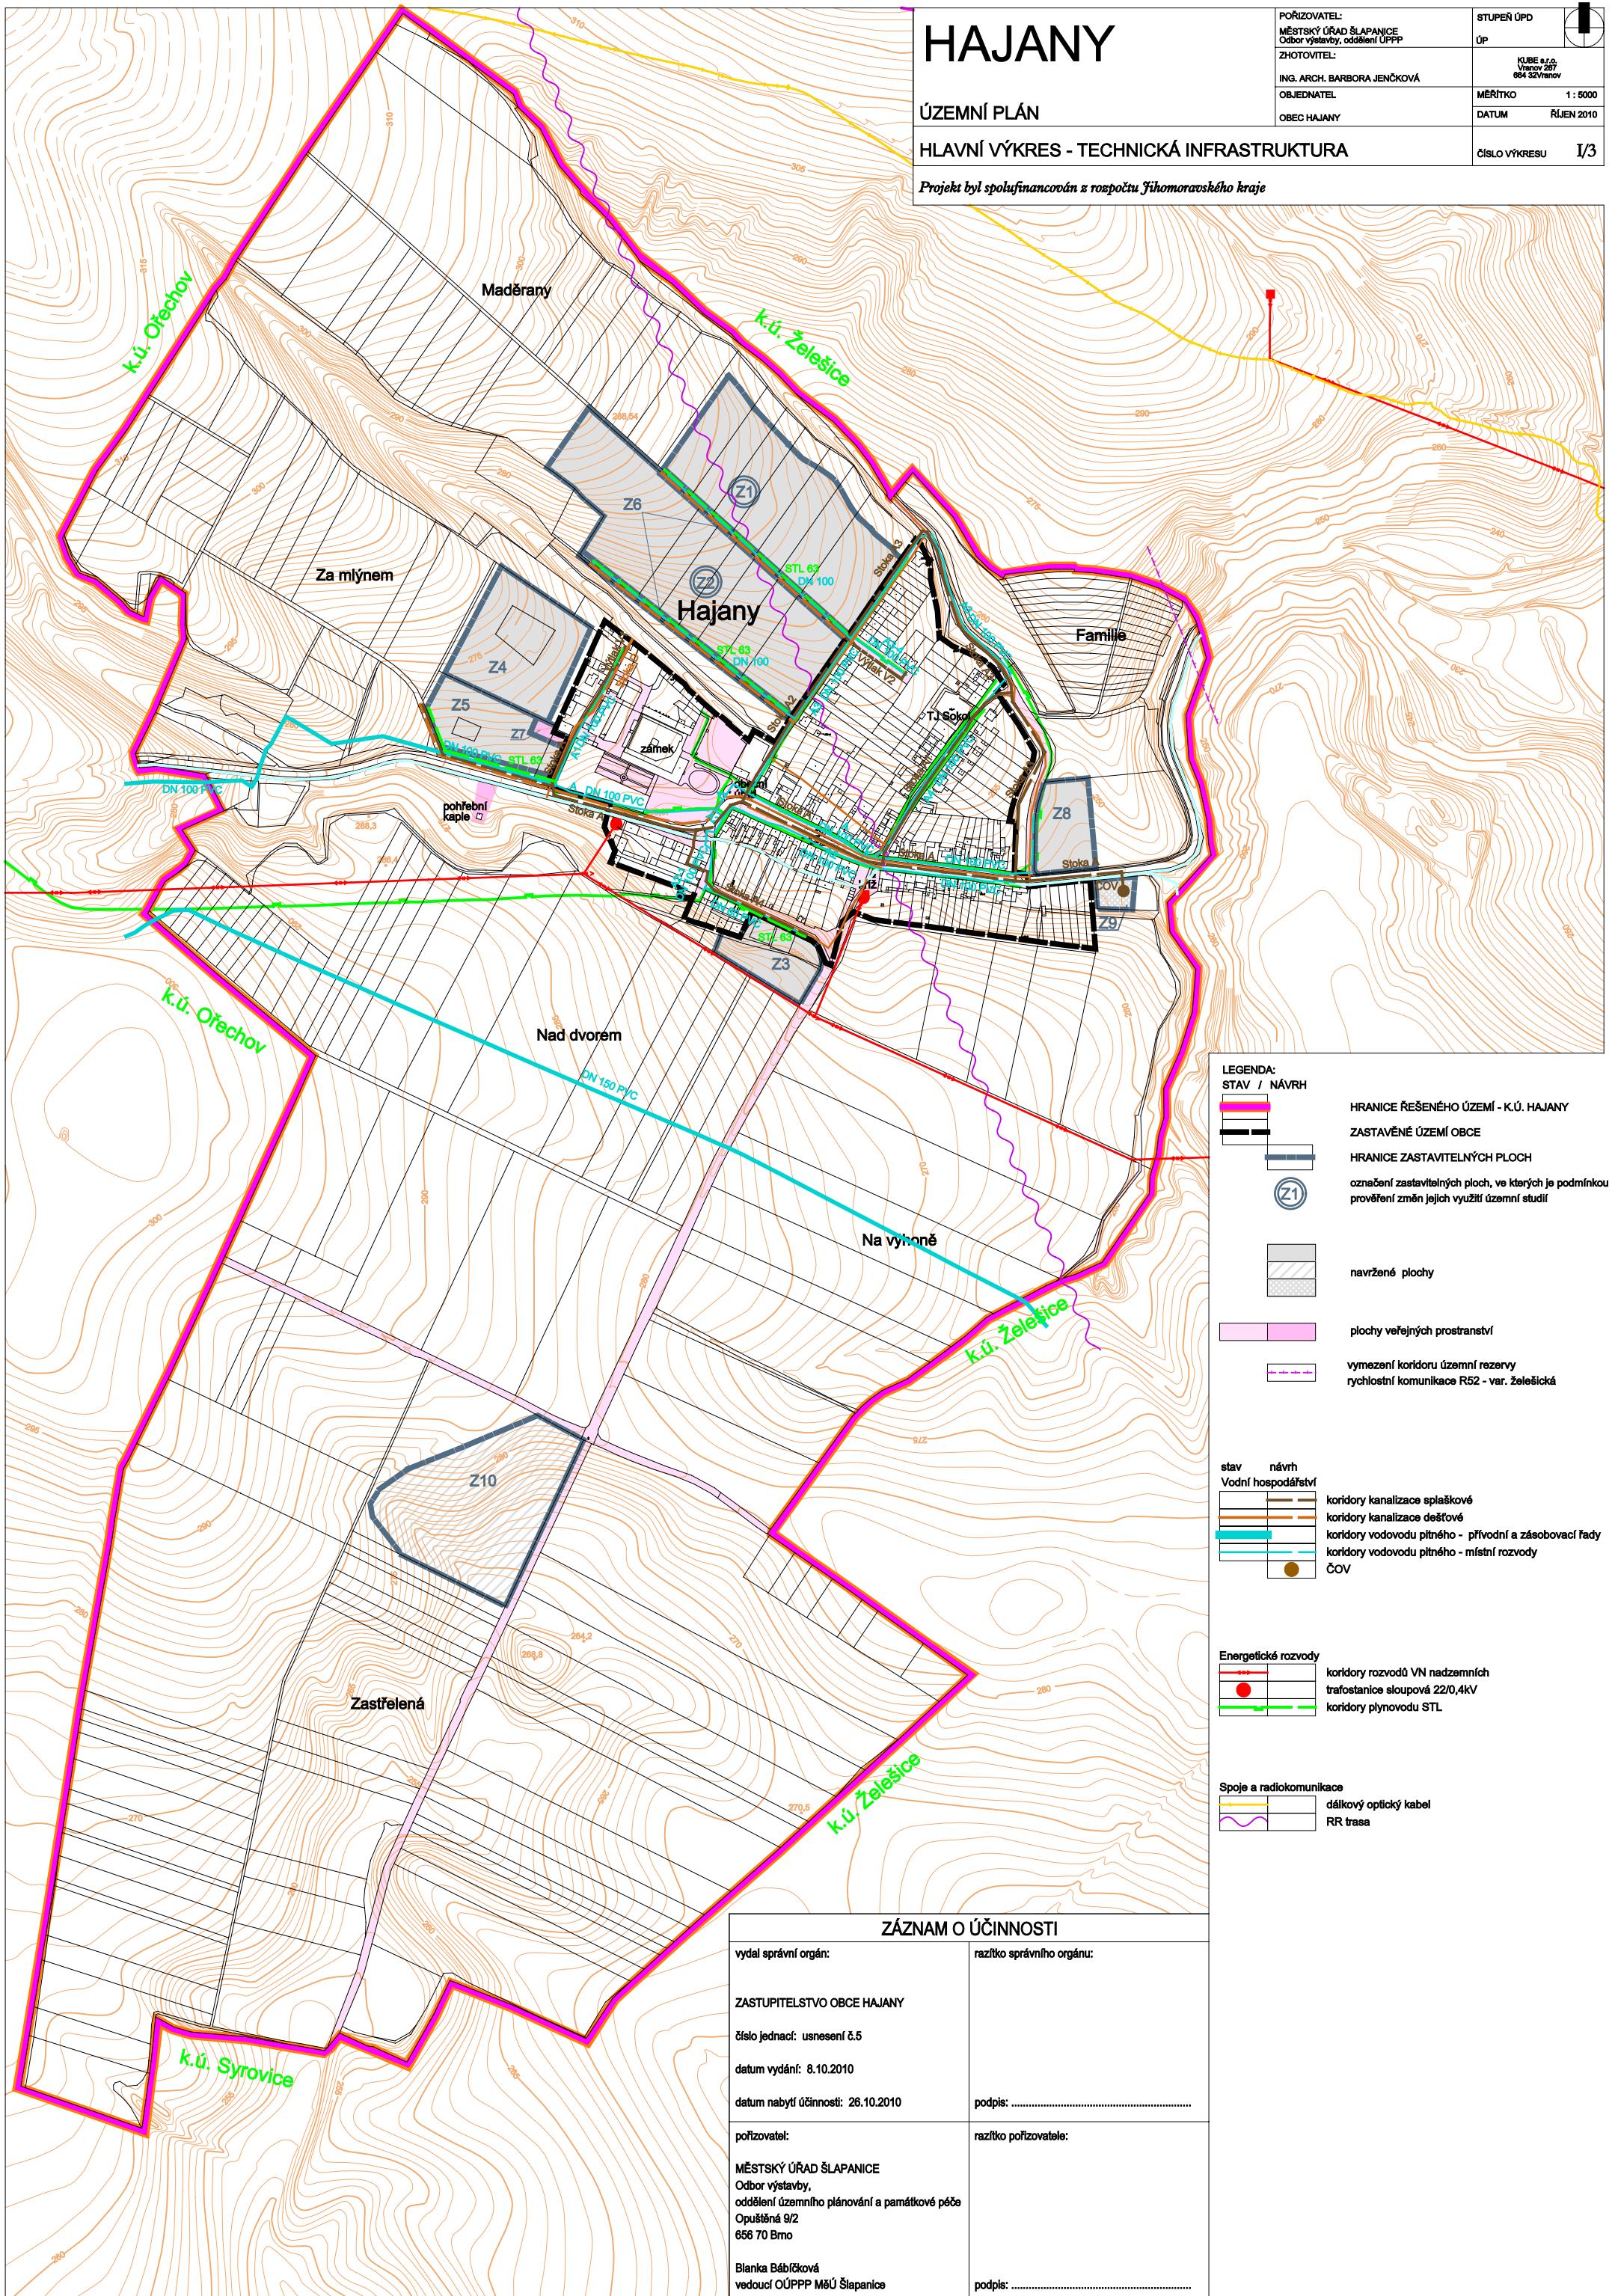

LEGENDA:

	HRANICE ŘEŠENÉHO ÚZEMÍ - K.Ú. HAJANY
	ZASTAVĚNÉ ÚZEMÍ OBCE
	HRANICE ZASTAVITELNÝCH PLOCH
	označení zastavitelných ploch, ve kterých je podmínkou prověření změn jejich využití územní studií
	navržené plochy
	plochy veřejných prostranství
	vymezení koridoru územní rezervy rychlostní komunikace R52 - var. Želešická

stav	návrh	
Vodní hospodářství		
		koridory kanalizace splaškové
		koridory kanalizace dešťové
		koridory vodovodu pitného - přívodní a zásobovací řady
		koridory vodovodu pitného - místní rozvody
		ČOV

Energetické rozvody		
		koridory rozvodů VN nadzemních
		trafostanice sloupová 22/0,4kV
		koridory plynovodu STL

Spoje a radiokomunikace		
		dálkový optický kabel
		RR trasa

ZÁZNAM O ÚČINNOSTI

vydal správní orgán: ZASTUPITELSTVO OBCE HAJANY číslo jednací: usnesení č.5 datum vydání: 8.10.2010 datum nabytí účinnosti: 26.10.2010	razítko správního orgánu: podpis:
pořizovatel: MĚSTSKÝ ÚŘAD ŠLAPANICE Odbor výstavby, oddělení územního plánování a památkové péče Opuštěná 9/2 656 70 Brno Blanka Bábíčková vedoucí OÚPPP MěÚ Šlapanice	razítko pořizovatele: podpis: