


HAJANY

ÚZEMNÍ PLÁN

VÝKRES VEŘEJNĚ PROSPĚŠNÝCH PRACÍ, OPATŘENÍ A ASANACÍ

Projekt byl spolufinancován z rozpočtu Jihoomoravského kraje

POŘIZOVATEL: MĚSTSKÝ ÚŘAD ŠLAPANICE Odbor výstavby, oddělení ÚPPP	STUPEŇ ÚPD ÚP
ZHOTOVITEL: ING. ARCH. BARBORA JENČKOVÁ	KUBE a.s. Vrsovec 287 664 32/Vranov
OBJEDNATEL: OBEC HAJANY	MĚŘÍTKO 1 : 5000
	DATUM ŘÍJEN 2010
	ČÍSLO VÝKRESU I/4

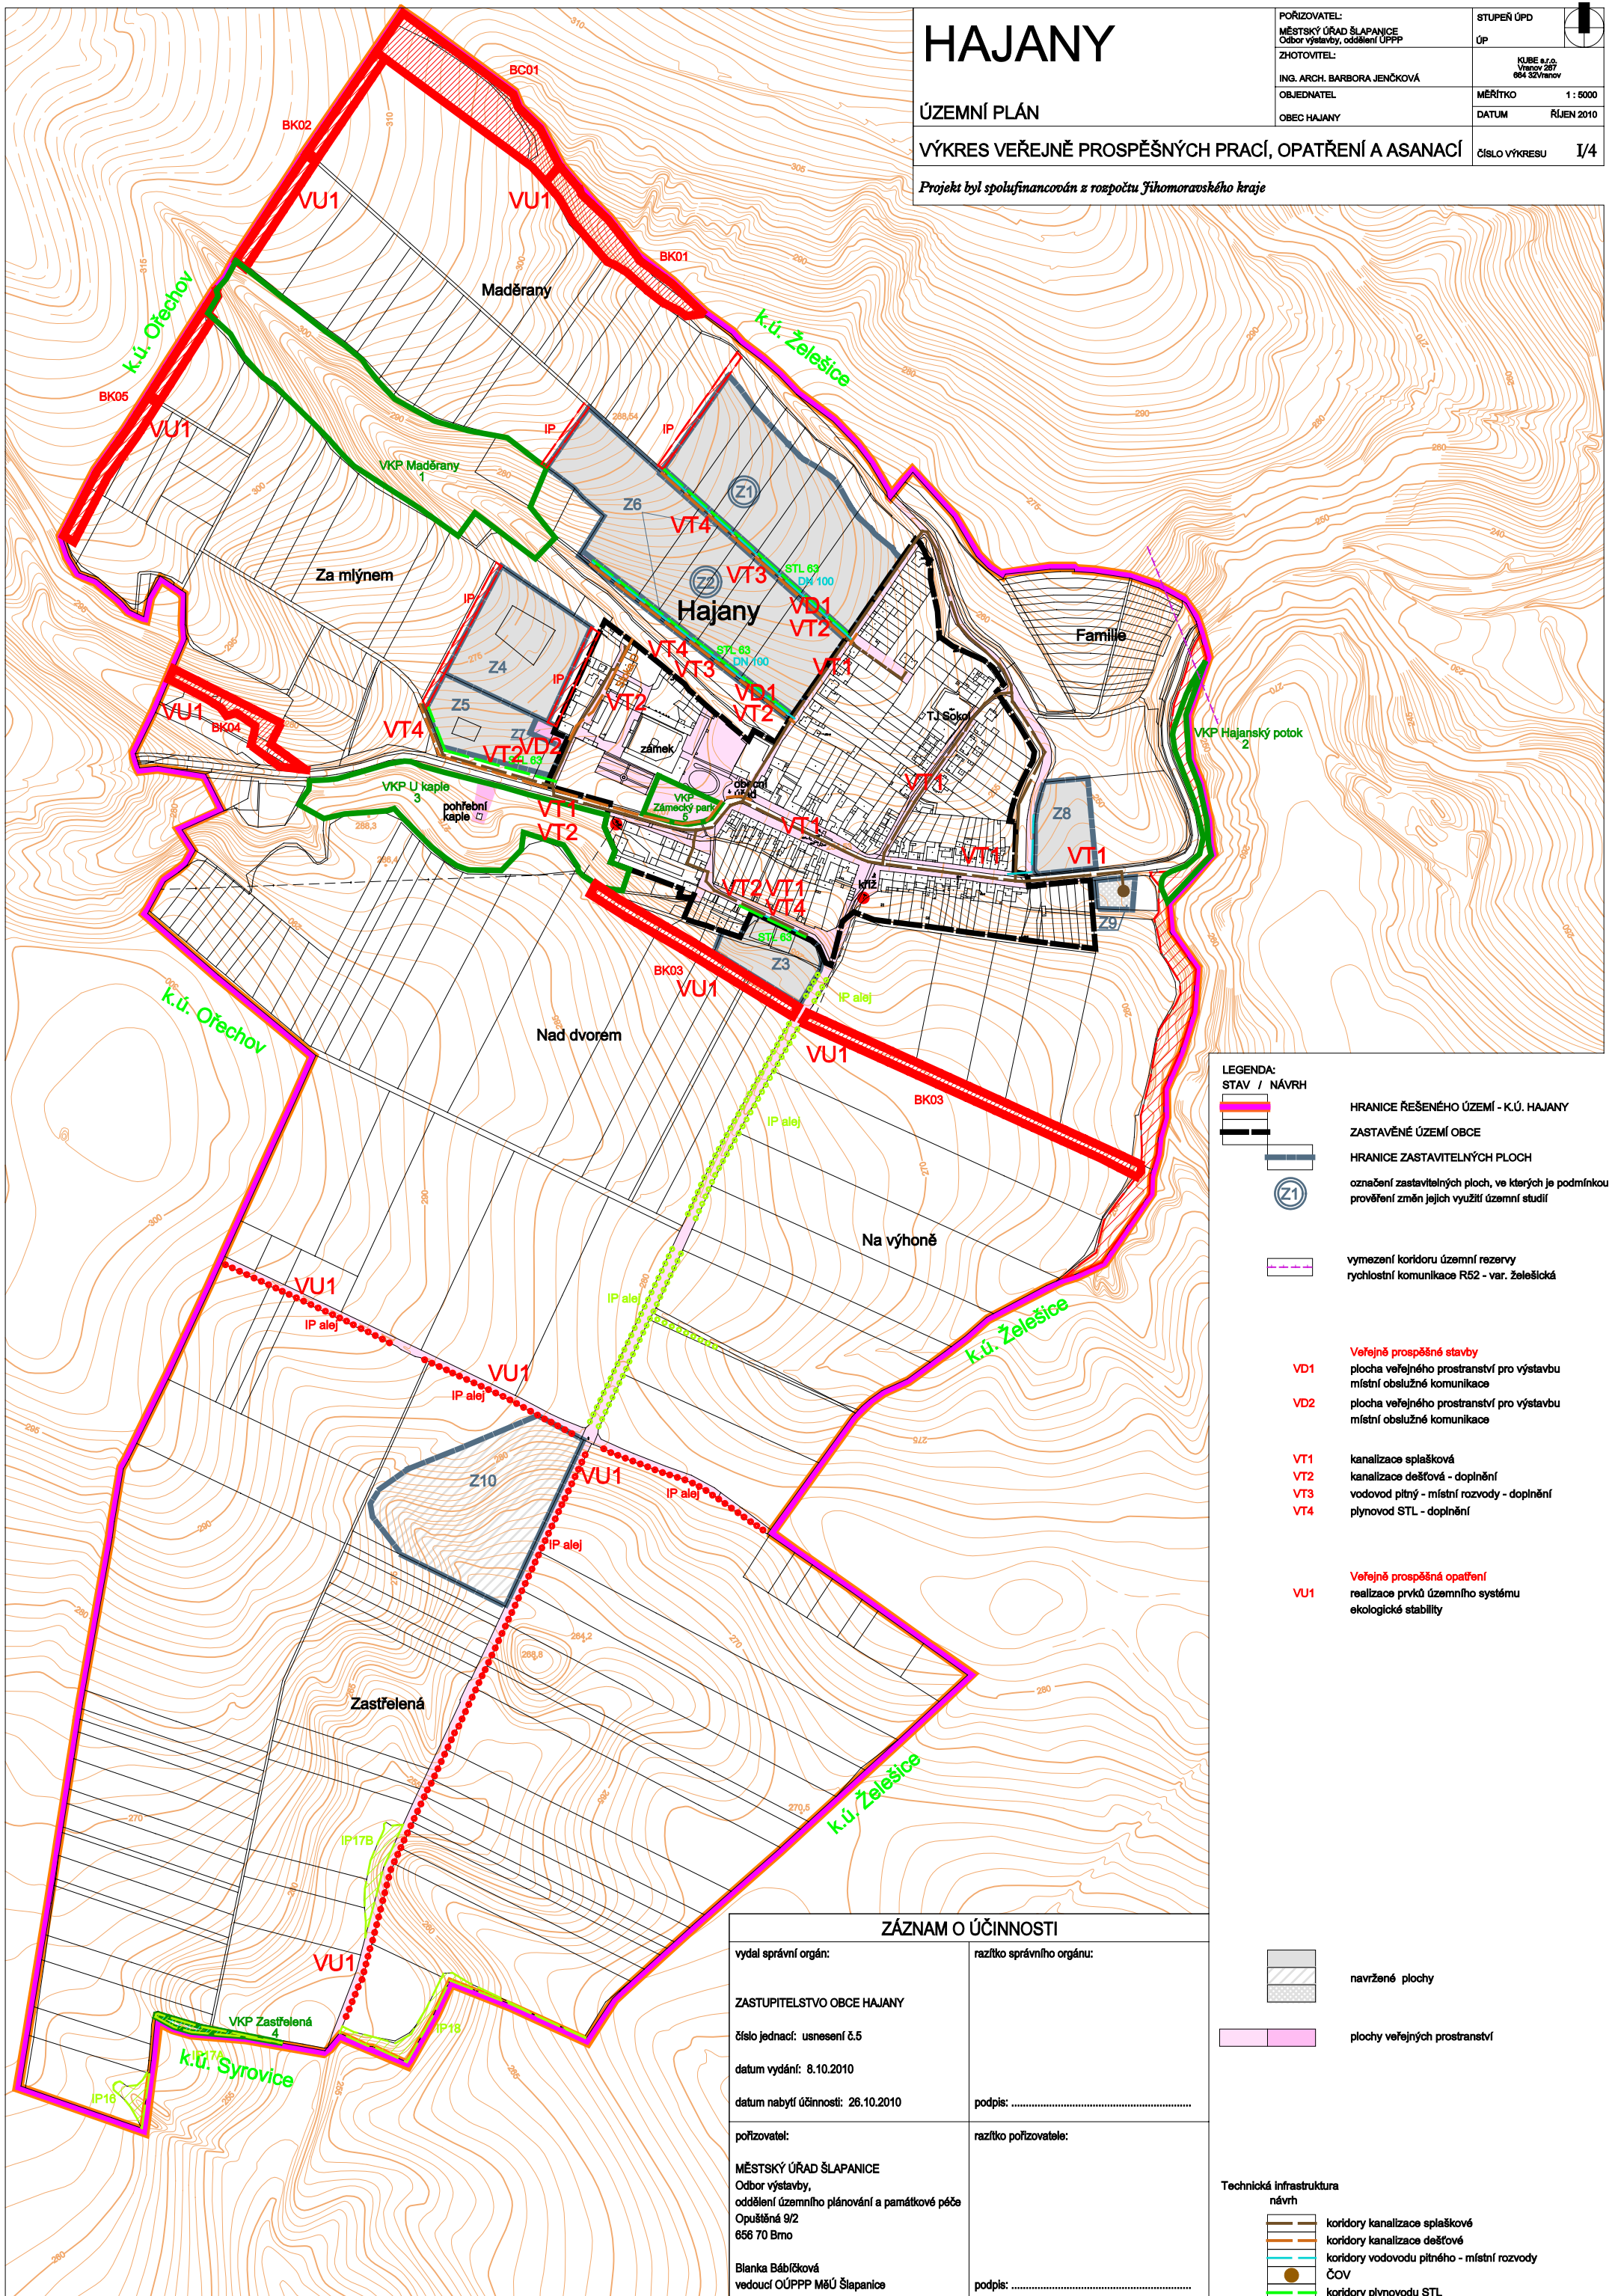

LEGENDA:
STAV / NÁVRH

	HRANICE ŘEŠENÉHO ÚZEMÍ - K.Ú. HAJANY
	ZASTAVĚNÉ ÚZEMÍ OBCE
	HRANICE ZASTAVITELNÝCH PLOCH
	označení zastavitelných ploch, ve kterých je podmínkou prověření změn jejich využití územní studií
	vymezení koridoru územní rezervy rychlostní komunikace R52 - var. Želešice
	Veřejně prospěšné stavby
	VD1 plocha veřejného prostranství pro výstavbu místní obslužné komunikace
	VD2 plocha veřejného prostranství pro výstavbu místní obslužné komunikace
	VT1 kanalizace splašková
	VT2 kanalizace dešťová - doplnění
	VT3 vodovod pitný - místní rozvody - doplnění
	VT4 plynovod STL - doplnění
	Veřejně prospěšná opatření
	VU1 realizace prvků územního systému ekologické stability

ZÁZNAM O ÚČINNOSTI

vydal správní orgán: ZASTUPITELSTVO OBCE HAJANY číslo jednací: usnesení č.5 datum vydání: 8.10.2010 datum nabytí účinnosti: 26.10.2010	razítko správního orgánu:
pořizovatel: MĚSTSKÝ ÚŘAD ŠLAPANICE Odbor výstavby, oddělení územního plánování a památkové péče Opuštěná 9/2 656 70 Brno Blanka Bábíčková vedoucí OÚPPP MěÚ Šlapanice	razítko pořizovatele: podpis: podpis:

	navržené plochy
	plochy veřejných prostranství
Technická infrastruktura návrh	
	koridory kanalizace splaškové
	koridory kanalizace dešťové
	koridory vodovodu pitného - místní rozvody
	ČOV
	koridory plynovodu STL