


HAJANY

ÚZEMNÍ PLÁN

KOORDINAČNÍ VÝKRES

Projekt byl spolufinancován z rozpočtu Jihomoravského kraje

POŘIZOVATEL: MĚSTSKÝ ÚŘAD ŠLAPANICE Odbor výstavby, oddělení ÚPPP	STUPEŇ ÚPD ÚP
ZHOTOVITEL: ING. ARCH. BARBORA JENČKOVÁ	KUBE a.s. Vrsovec 287 664 32 Vrsovec
OBJEDNATEL: OBEC HAJANY	MĚŘÍTKO 1 : 5000
	DATUM ŘÍJEN 2010
	ČÍSLO VÝKRESU II/1

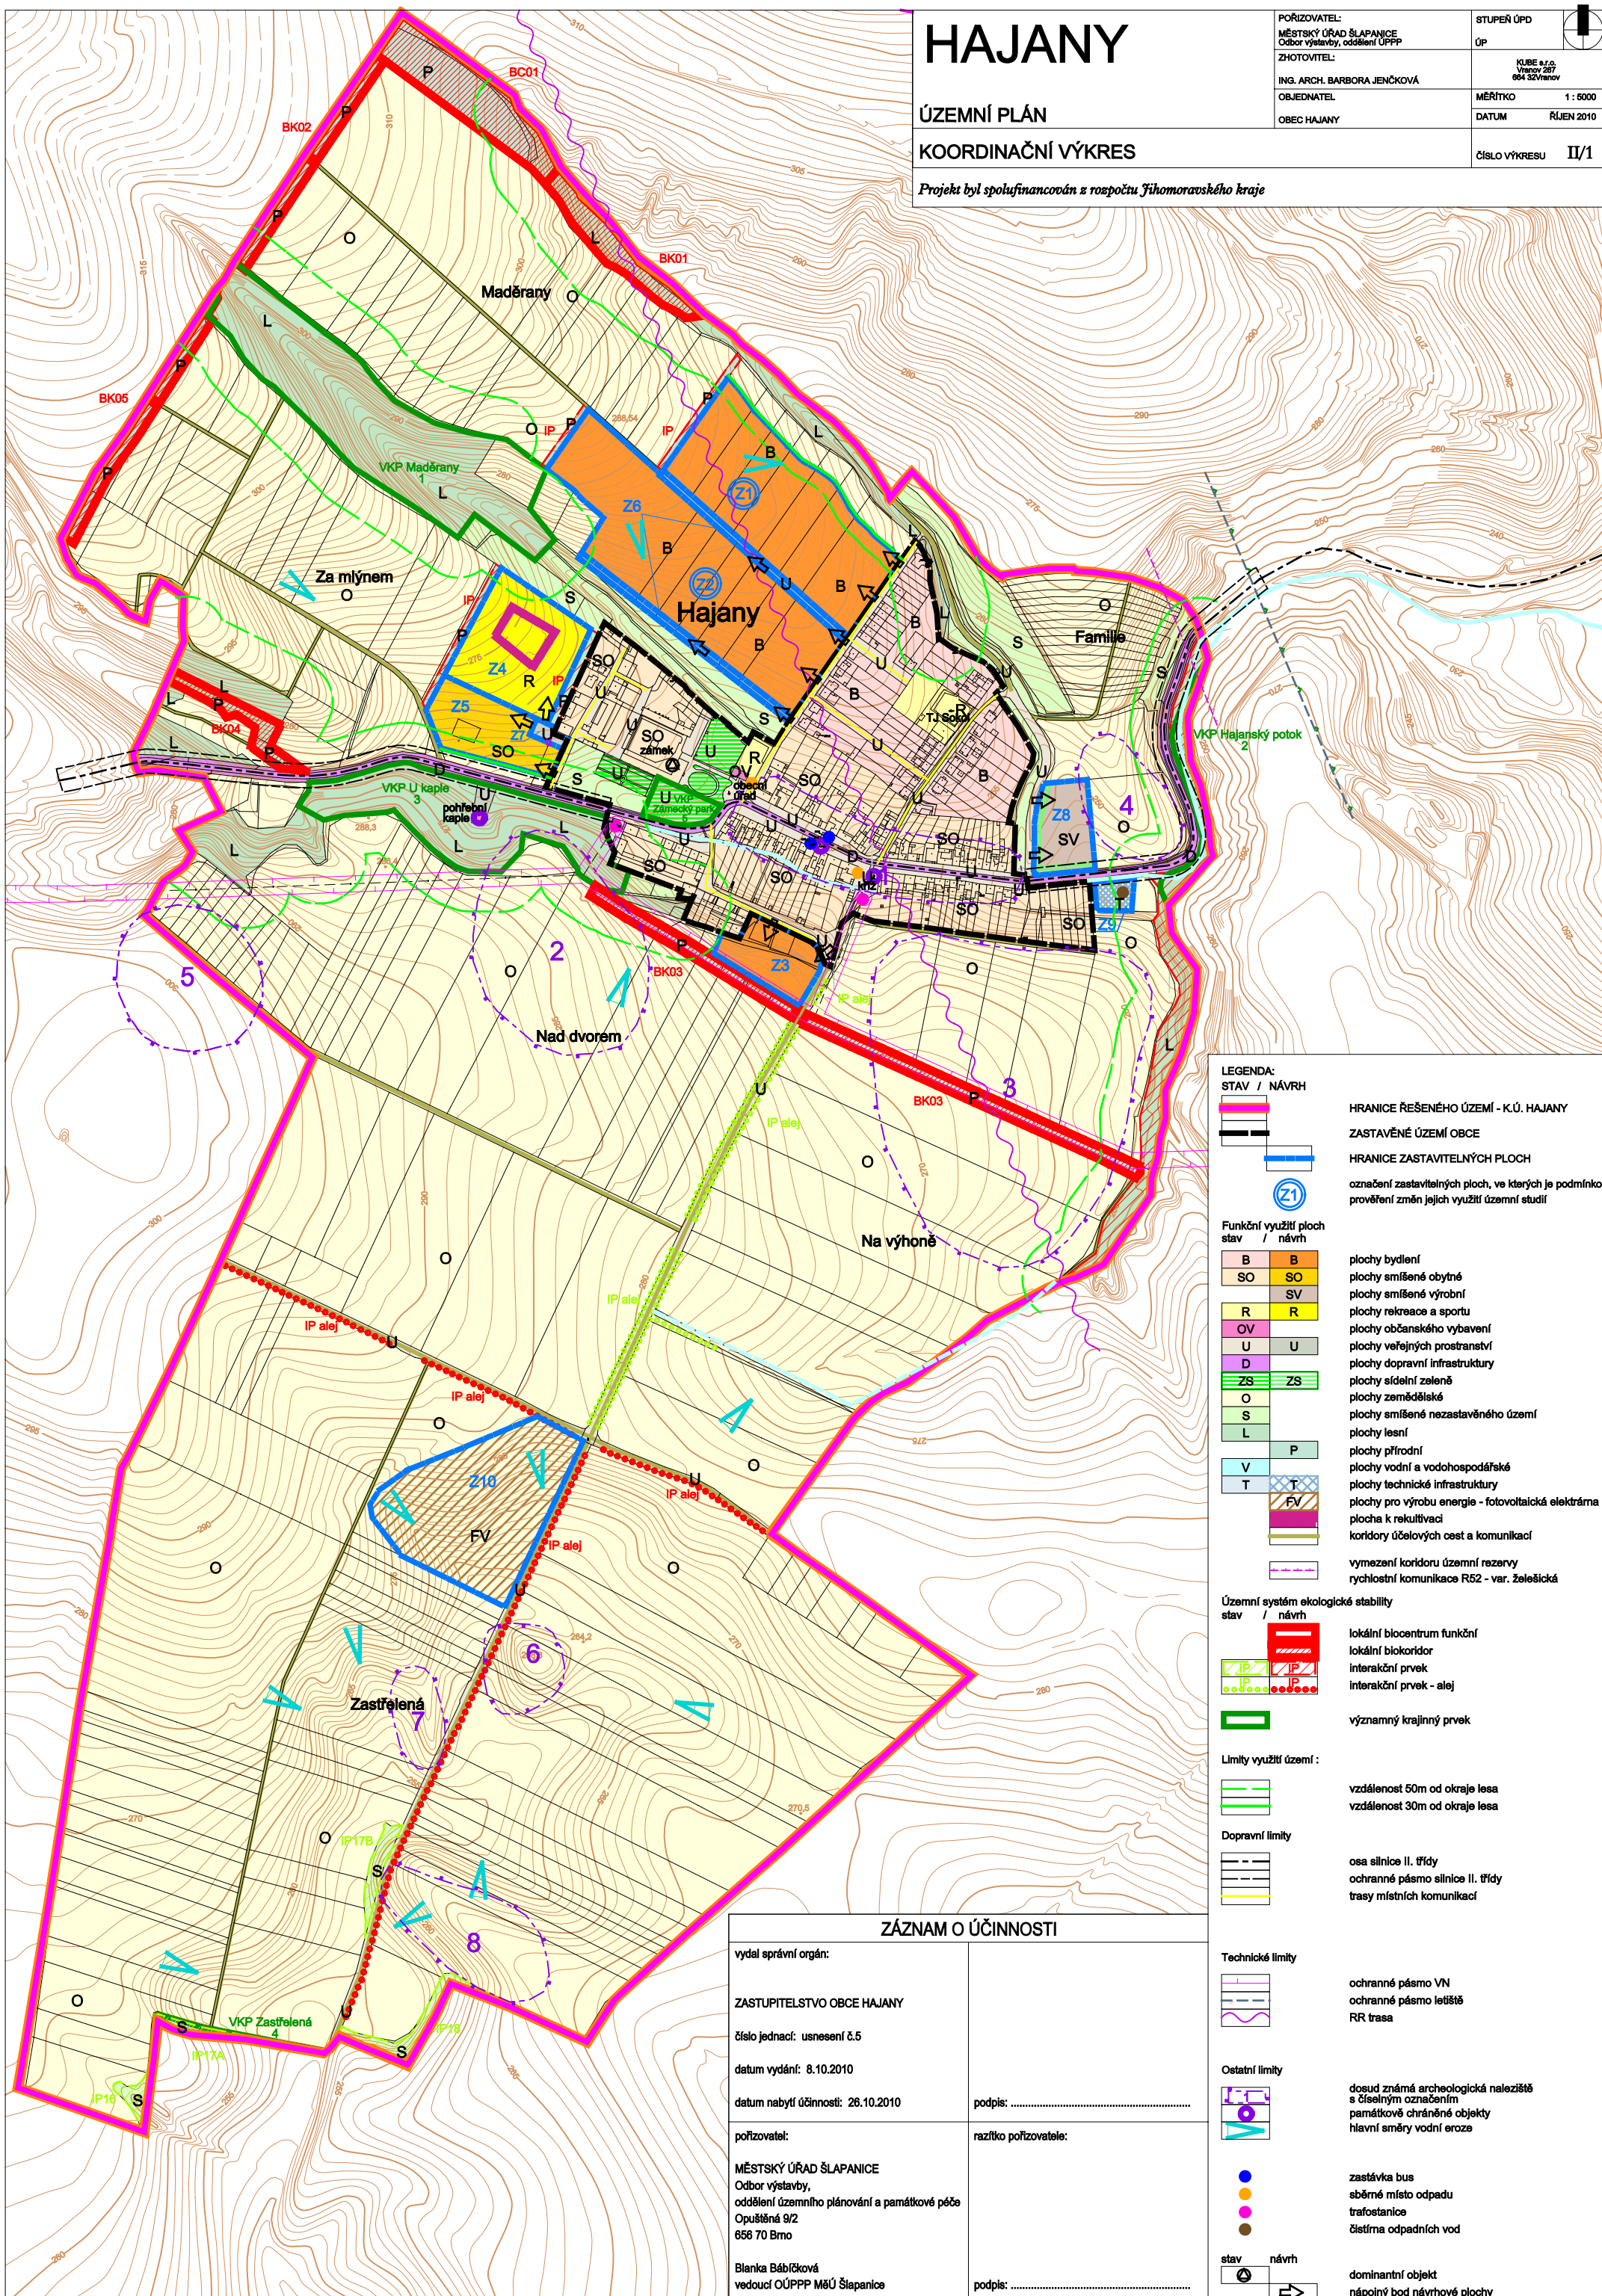

LEGENDA:	
STAV	NÁVRH
	HRANICE ŘEŠENÉHO ÚZEMÍ - K.Ú. HAJANY
	ZASTAVĚNÉ ÚZEMÍ OBCE
	HRANICE ZASTAVITELNÝCH PLOCH
	označení zastavitelných ploch, ve kterých je podmínkou prověření změn jejich využití územní studií
Funkční využití ploch	
	B plochy bydlení
	SO plochy smíšené obytné
	SV plochy smíšené výrobní
	R plochy rekreace a sportu
	OV plochy občanského vybavení
	U plochy veřejných prostranství
	D plochy dopravní infrastruktury
	ZS plochy sídelní zeleně
	O plochy zemědělské
	S plochy smíšené nezastavěného území
	L plochy lesní
	V plochy přírodní
	T plochy vodní a vodohospodářské
	FV plochy technické infrastruktury
	IP plochy pro výrobu energie - fotovoltaická elektrárna
	IP plocha k rekultivaci
	IP koridory účelových cest a komunikací
	vymezení koridorů územní rezervy
	rychlostní komunikace R52 - var. Železničká
Územní systém ekologické stability	
	lokální biocentrum funkční
	lokální biokoridor
	interakční prvek
	interakční prvek - alej
	významný krajinný prvek
Limity využití území:	
	vzdálenost 50m od okraje lesa
	vzdálenost 30m od okraje lesa
Dopravní limity	
	osa silnice II. třídy
	ochranné pásmo silnice II. třídy
	trasy místních komunikací
Technické limity	
	ochranné pásmo VN
	ochranné pásmo letiště
	RR trasa
Ostatní limity	
	dosud známá archeologická naleziště s číselným označením
	památkově chráněné objekty
	hlavní směry vodní eroze
	zastávka bus
	sběrné místo odpadu
	trafostanice
	čistírna odpadních vod
	stav
	návrh
	dominantní objekt
	nápojný bod návrhové plochy

ZÁZNAM O ÚČINNOSTI

vydal správní orgán: ZASTUPITELSTVO OBCE HAJANY číslo jednací: usnesení č.5 datum vydání: 8.10.2010 datum nabytí účinnosti: 26.10.2010	podpis:
pořizovatel: MĚSTSKÝ ÚŘAD ŠLAPANICE Odbor výstavby, oddělení územního plánování a památkové péče Opuštěná 9/2 656 70 Brno	razítko pořizovatele:
Blanka Bábíčková vedoucí OÚPPP MěÚ Šlapanice	podpis: